

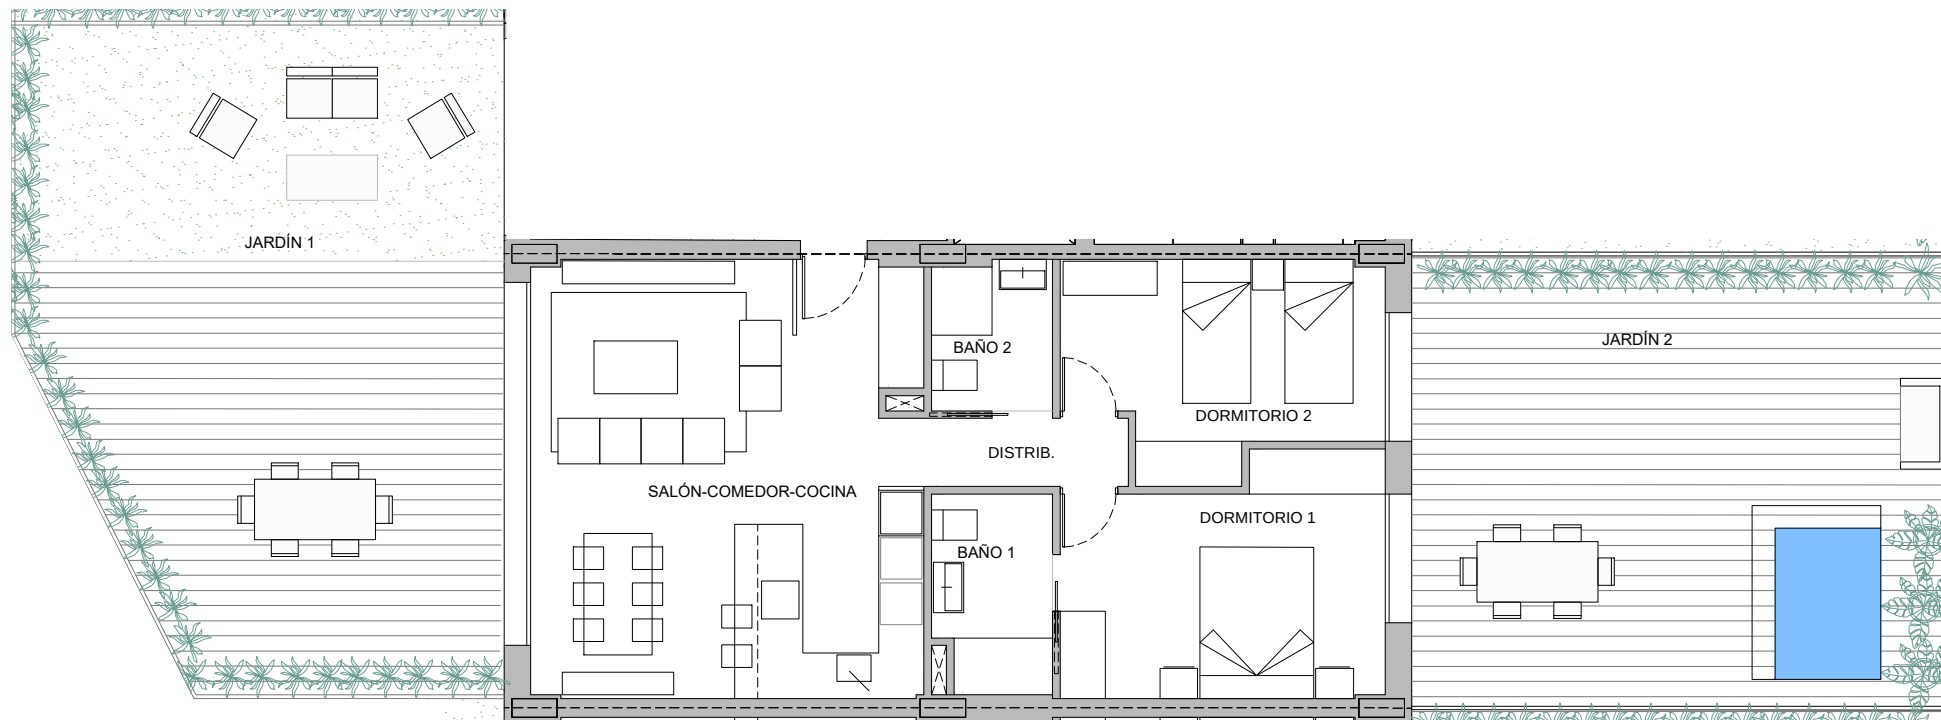


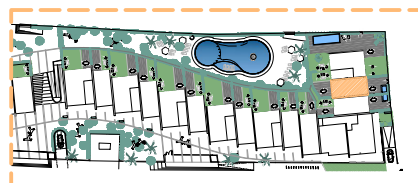

BLOQUE A PLANTA 0 NÚMERO 02

Ud.	Espacio	útiles	const.
m²	Salón-comedor-cocina	29,17	
m²	Distribuidor	2,97	
m²	Dormitorio 1	12,67	
m²	Dormitorio 2	10,72	
m²	Baño 1	4,02	
m²	Baño 2	3,12	
m²	Total vivint	62,67	73,35
m²	Jardín 1	51,43	52,39
m²	Jardín 2	41,96	42,55
m²	Total jardín	93,39	94,94
m²	Total vivienda	156,06	168,29
m²	Total incluyendo pp EECC		186,84

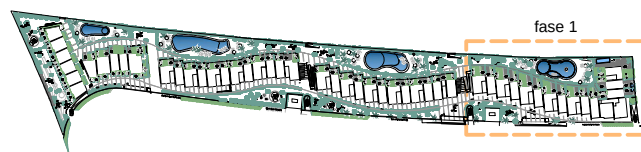

Escala Gráfica: 1/100

0 1 2 3 4 5 Metros

Las dimensiones y las superficies que aparecen en este documento son aproximadas y podrán ser objeto de modificación durante la redacción de los proyectos básico y de ejecución.