

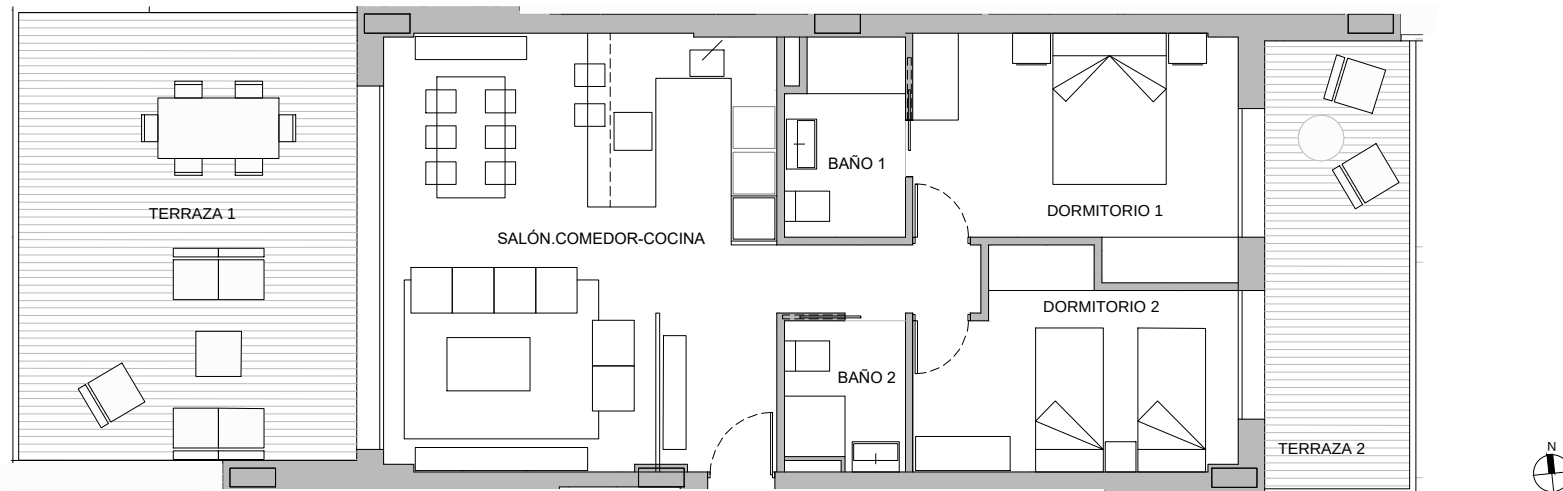


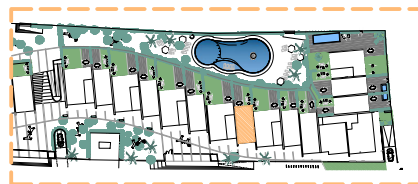

BLOQUE D PLANTA 1 NÚMERO 03

Ud.	Espacio	útiles	const.
m²	Salón-comedor-cocina	29,84	
m²	Distribuidor	2,43	
m²	Dormitorio 1	12,67	
m²	Dormitorio 2	10,72	
m²	Baño 1	4,02	
m²	Baño 2	3,04	
m²	Total vivint	62,72	74,05
m²	Terraza 1	26,46	27,30
m²	Terraza 2	11,37	12,00
m²	Total terrazas	37,83	39,30
m²	Total vivienda	100,55	113,35
m²	Total incluyendo pp EECC		132,08

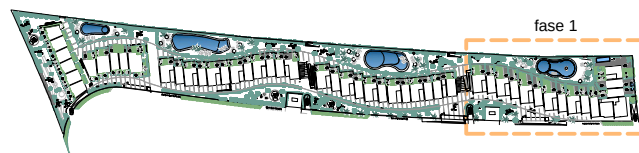

Escala Gráfica: 1/100

0 1 2 3 4 5 Metros

Las dimensiones y las superficies que aparecen en este documento son aproximadas y podrán ser objeto de modificación durante la redacción de los proyectos básico y de ejecución.