

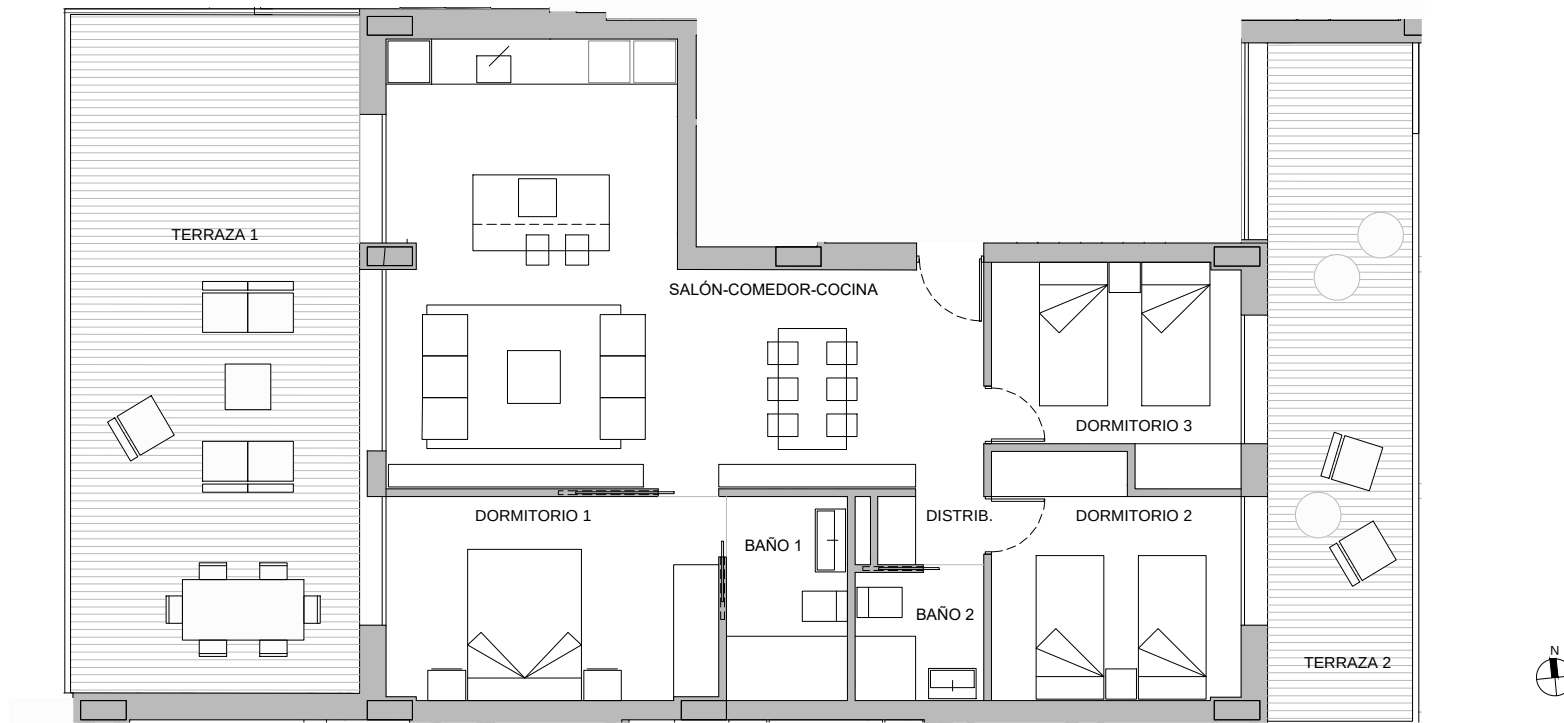


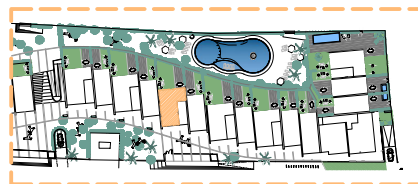

BLOQUE E PLANTA 2 NÚMERO 06

Ud.	Espacio	útiles	const.
m²	Salón-comedor-cocina	34,60	
m²	Distribuidor	1,35	
m²	Dormitorio 1	11,83	
m²	Dormitorio 2	9,97	
m²	Dormitorio 3	8,72	
m²	Baño 1	4,32	
m²	Baño 2	2,89	
m²	Total vivint	73,68	88,23
m²	Terraza 1	34,27	35,30
m²	Terraza 2	17,22	18,10
m²	Total terrazas	51,49	53,40
m²	Total vivienda	125,17	141,63
m²	Total incluyendo pp EECC		163,94

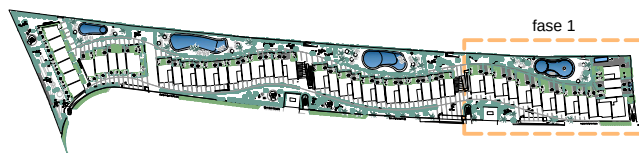

Escala Gráfica: 1/100

0 1 2 3 4 5 Metros

Las dimensiones y las superficies que aparecen en este documento son aproximadas y podrán ser objeto de modificación durante la redacción de los proyectos básico y de ejecución.