

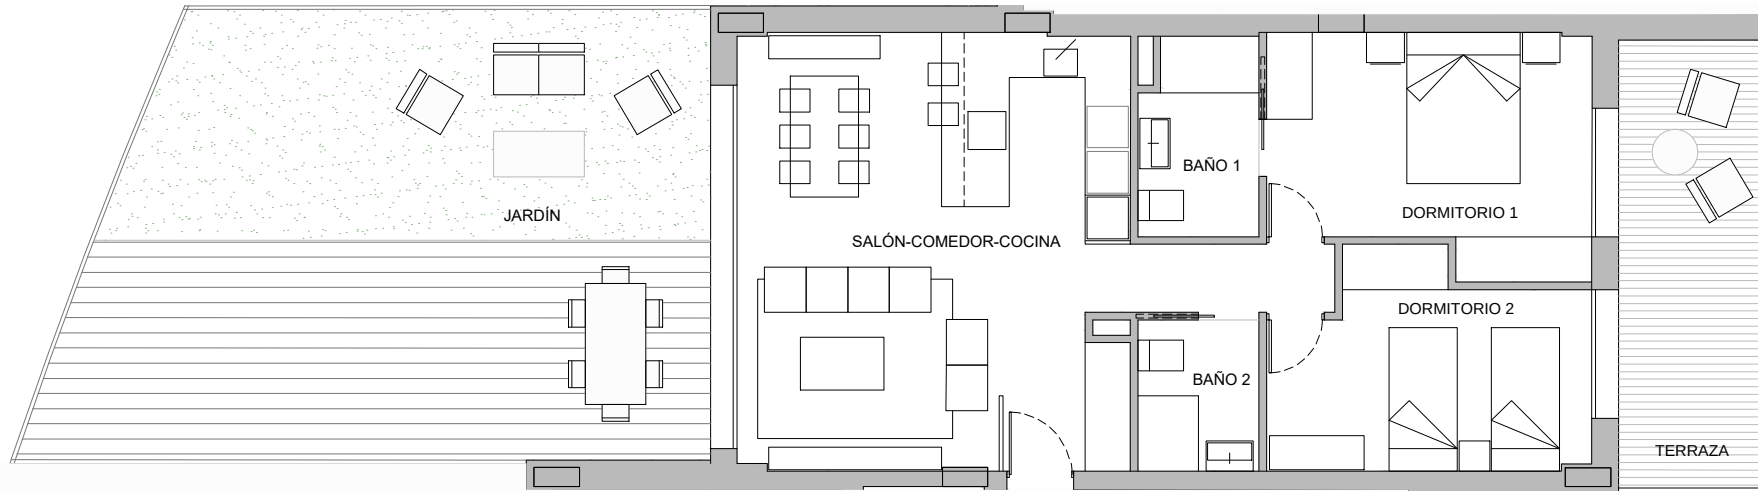


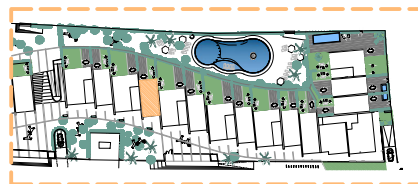

BLOQUE F PLANTA 0 NÚMERO 01

Ud.	Espacio	útiles	const.
m²	Salón-comedor-cocina	29,60	
m²	Distribuidor	2,43	
m²	Dormitorio 1	12,67	
m²	Dormitorio 2	10,72	
m²	Baño 1	4,02	
m²	Baño 2	3,20	
m²	Total viv int	62,64	74,64
m²	Jardín	48,26	48,87
m²	Terraza	11,37	12,00
m²	Total jardín y terraza	59,63	60,87
m²	Total vivienda	122,27	135,51
m²	Total incluyendo pp EECC		154,39

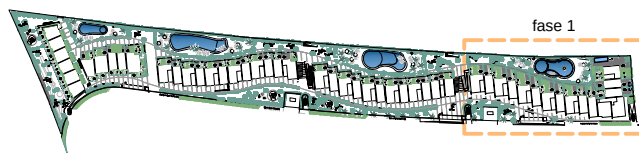

Escala Gráfica: 1/100

0 1 2 3 4 5 Metros

Las dimensiones y las superficies que aparecen en este documento son aproximadas y podrán ser objeto de modificación durante la redacción de los proyectos básico y de ejecución.