

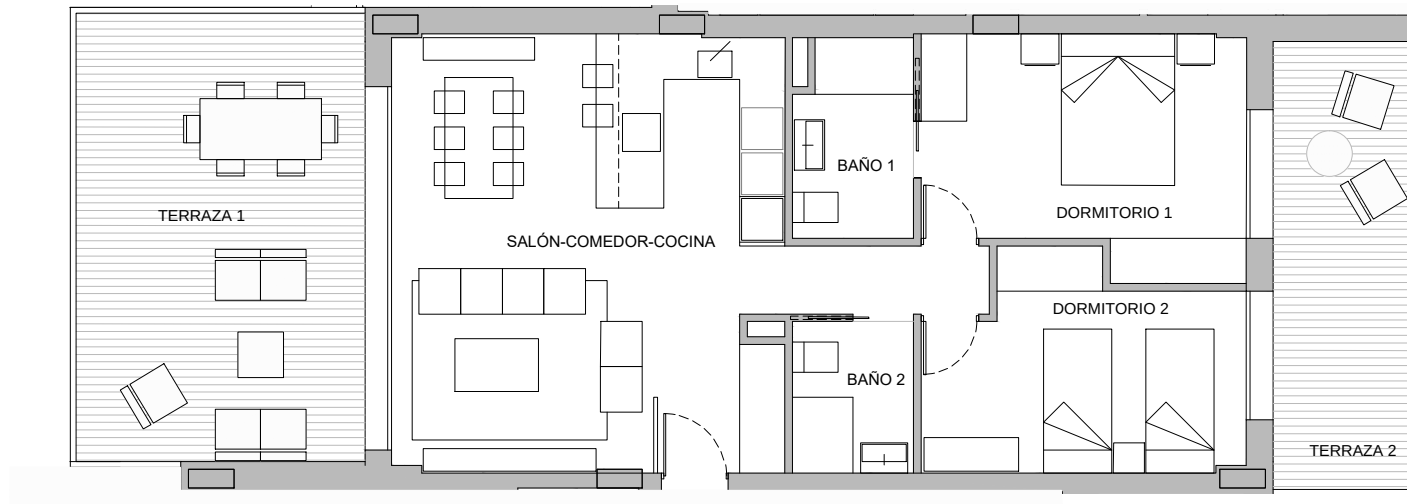


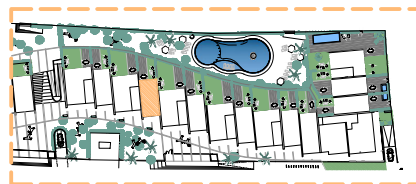

BLOQUE F PLANTA 2 NÚMERO 05

Ud.	Espacio	útiles	const.
m²	Salón-comedor-cocina	29,60	
m²	Distribuidor	2,43	
m²	Dormitorio 1	12,67	
m²	Dormitorio 2	10,72	
m²	Baño 1	4,02	
m²	Baño 2	3,20	
m²	Total vivint	62,64	74,64
m²	Terraza 1	22,61	23,40
m²	Terraza 2	11,37	12,00
m²	Total terrazas	33,98	35,40
m²	Total vivienda	96,62	110,04
m²	Total incluyendo pp EECC		128,92

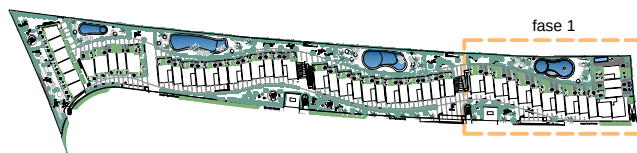

Escala Gráfica: 1/100

0 1 2 3 4 5 Metros

Las dimensiones y las superficies que aparecen en este documento son aproximadas y podrán ser objeto de modificación durante la redacción de los proyectos básico y de ejecución.