

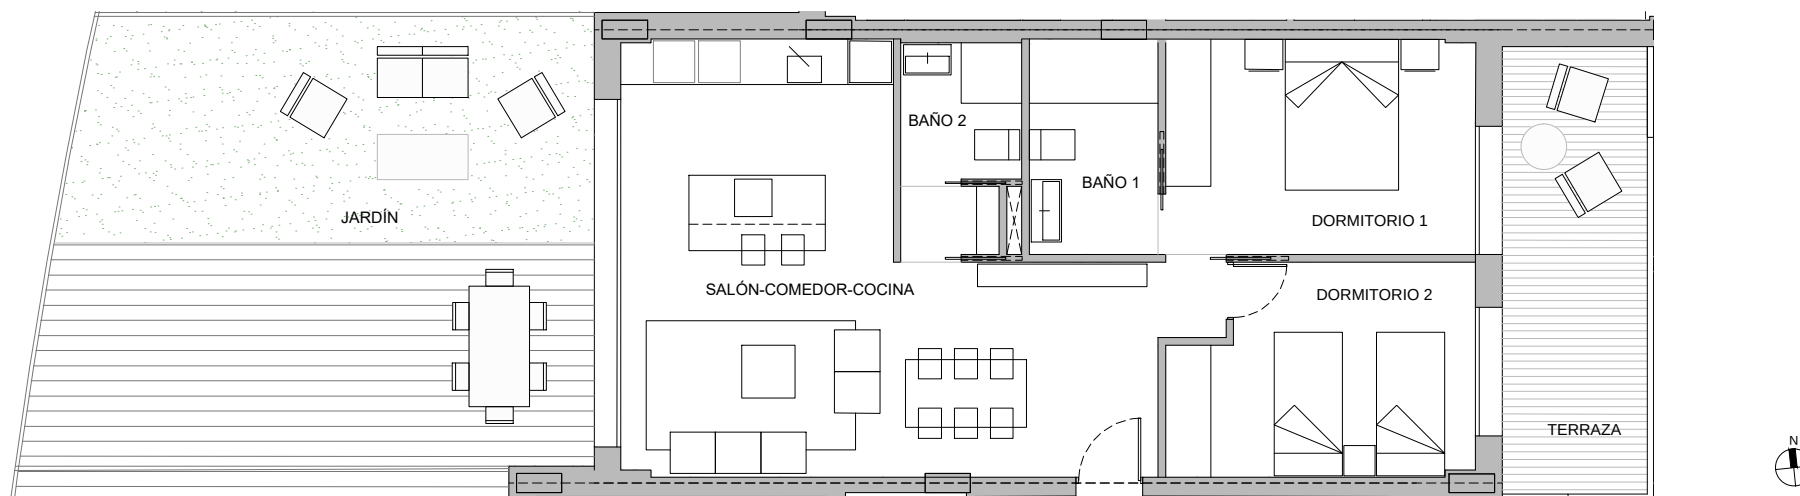


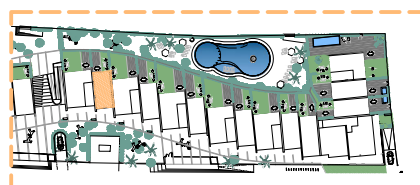

BLOQUE G PLANTA 0 NÚMERO 01

Ud.	Espacio	útiles	const.
m²	Salón-comedor-cocina	31,62	
m²	Dormitorio 1	11,66	
m²	Dormitorio 2	10,66	
m²	Baño 1	4,84	
m²	Baño 2	4,05	
m²	Total vivint	62,83	74,10
m²	Jardín	42,39	43,03
m²	Terraza	11,35	12,00
m²	Total terrazas y jardines	53,74	55,03
m²	Total vivienda	116,57	129,13
m²	Total incluyendo pp EECC		147,87

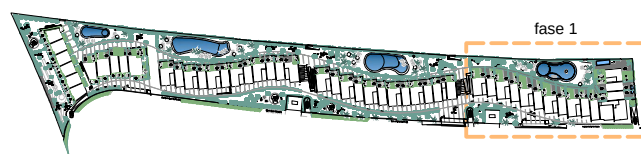

Escala Gráfica: 1/100

0 1 2 3 4 5 Metros

Las dimensiones y las superficies que aparecen en este documento son aproximadas y podrán ser objeto de modificación durante la redacción de los proyectos básico y de ejecución.