

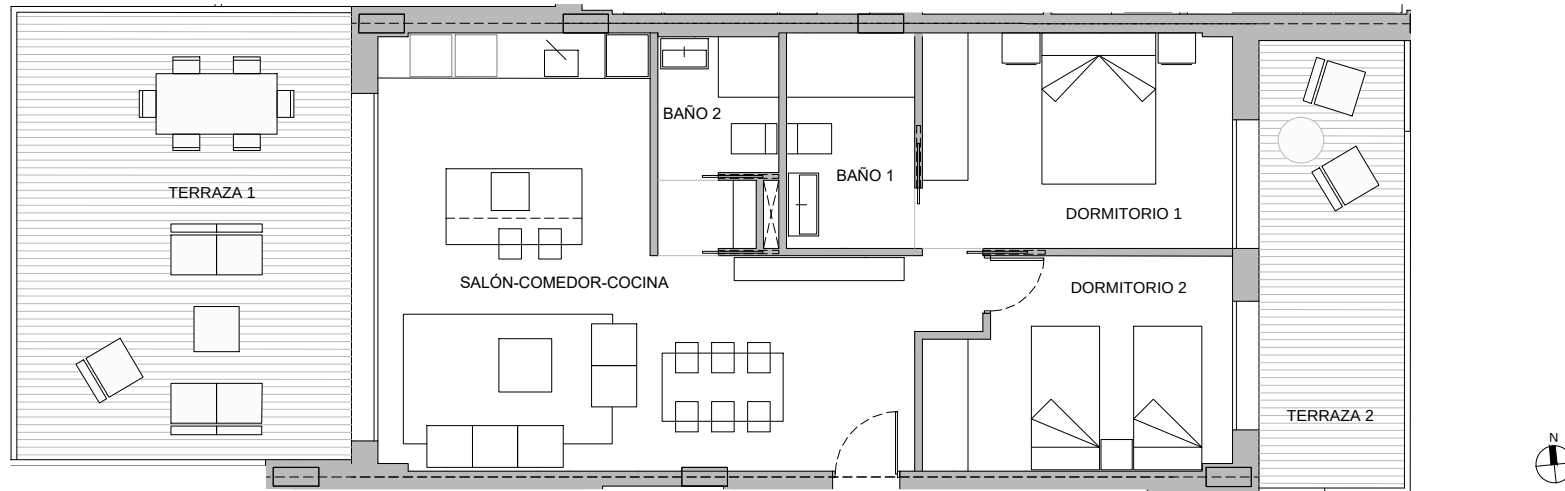


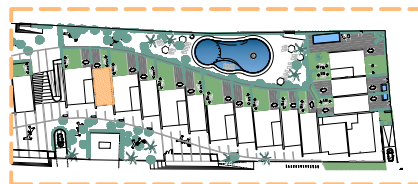

BLOQUE G PLANTA 1 NÚMERO 03

Ud.	Espacio	útiles	const.
m²	Salón-comedor-cocina	31,62	
m²	Dormitorio 1	11,66	
m²	Dormitorio 2	10,66	
m²	Baño 1	4,84	
m²	Baño 2	4,05	
m²	Total viv int	62,83	74,10
m²	Terraza 1	26,15	27,00
m²	Terraza 2	11,36	12,00
m²	Total terrazas	37,51	39,00
m²	Total vivienda	100,34	113,10
m²	Total incluyendo pp EECC		131,84

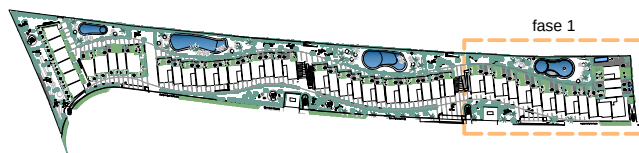

Escala Gráfica: 1/100

0 1 2 3 4 5 Metros

Las dimensiones y las superficies que aparecen en este documento son aproximadas y podrán ser objeto de modificación durante la redacción de los proyectos básico y de ejecución.